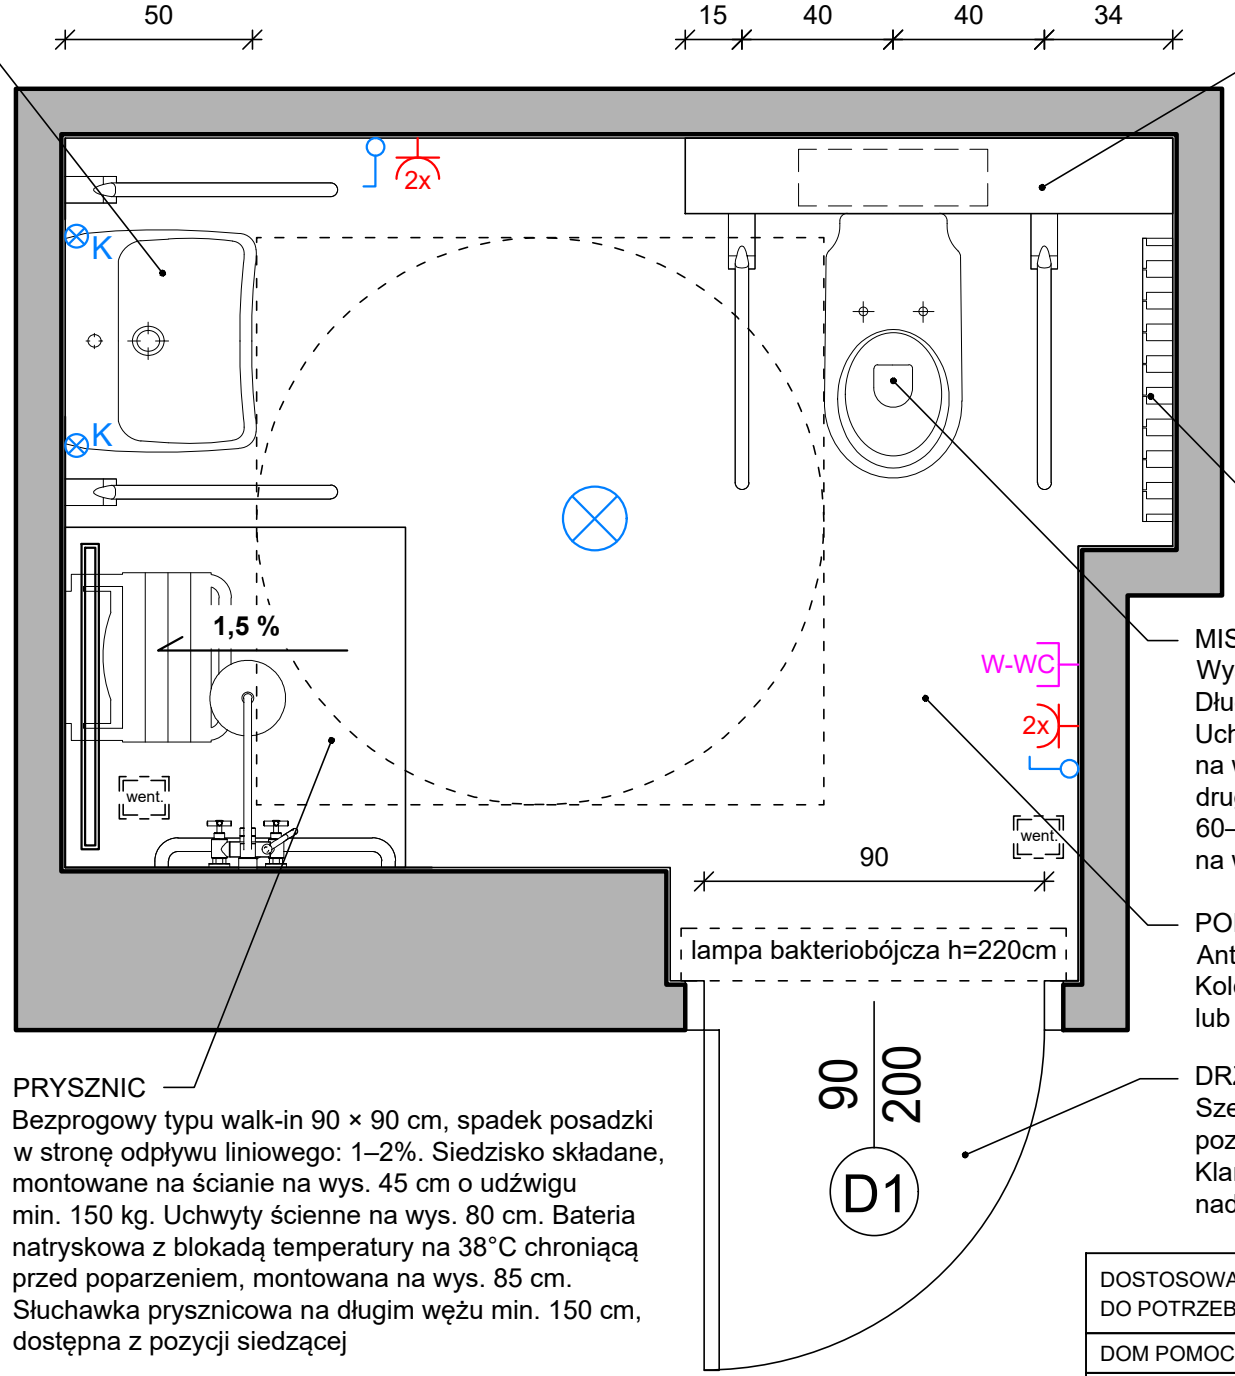


UMYWALKA
wisząca, szerokość min. 60 cm, górna krawędź na wys. 80 cm, specjalnie profilowana dla niepełnosprawnych, syfon schowany lub podtynkowy, przestrzeń na nogi pod spodem - wysokość od podłogi do dolnej krawędzi 60-70 cm
Uchwyty: Montowane po obu stronach na wys. 80 cm. Przy ścianie stały, drugi uchylny.
Bateria: Jednouchwytowa z długą dźwignią lub bezdotykowa.
Lustro: Uchylne lub stałe z dolną krawędzią na wysokości 95 cm.

ELEKTRYKA:
gniazda i kontakty na wysokości 80-100cm, IP44

Wyłącznik oświetlenia

Wypust oświetleniowy sufitowy

K Wypust oświetleniowy ścienny pod kinkiet

W-WC Przycisk systemu przyzywowego

PRYSZNIC
Bezprogowy typu walk-in 90 × 90 cm, spadek posadzki w stronę odpływu liniowego: 1–2%. Siedzisko składane, montowane na ścianie na wys. 45 cm o udźwigu min. 150 kg. Uchwyty ścienne na wys. 80 cm. Bateria natryskowa z blokadą temperatury na 38°C chroniącą przed poparzeniem, montowana na wys. 85 cm. Słuchawka prysznicowa na długim wężu min. 150 cm, dostępna z pozycji siedzącej

ZABUDOWA GEBERIT
Wzmocniona konstrukcja przystosowana do montażu uchwytów przy wc.
Przystosowany do przenoszenia obciążeń z misek ustępowych o długości zwiększonej do minimum 70 cm (zgodnie z normami dla wózków)

SYSTEM WENTYLACJI:
do zmodernizowania

went. isniejące kratki wentylacyjne

KALORYFER
isniejący z ażurowa zabudową lub wymieniony na nowy

MISKA USTĘPOWA
Wysokość siedziska: 45–50 cm od podłogi
Długość miski: Wydłużona min. 70 cm
Uchwyty przy WC: Montowane po obu stronach na wysokości 70–80 cm. Przy ścianie stały, drugi uchylny. Papier toaletowy na wysokości 60–70 cm nad podłogą, przycisk spłukujący na wysokości 80–110 cm

PODŁOGA : GRES 60 x 60 cm
Antypoślizgowość: klasa R10 lub R11
Kolor : w jasnym odcieniu lub drewnopodobne

DRZWI
Szerokość min 90 cm, otwierane na zewnątrz, pozbawione wysokich progów (próg max 2 cm), Klamki umieszczone na wysokości 80–120 cm, nad drzwiami lampa bakteriobójcza

DOSTOSOWANIE POMIESZCZEŃ HIGIENICZNO-SANITARNYCH DO POTRZEB OSÓB Z NIEPEŁNOSPRAWNOŚCIAMI	
DOM POMOCY SPOŁECZNEJ UL. CHEŁMSKA 16/18 W ZGIERZU	
ŁAZIENKA DAMSKA - RZUT	
SKALA 1:20	RYSUNEK D1