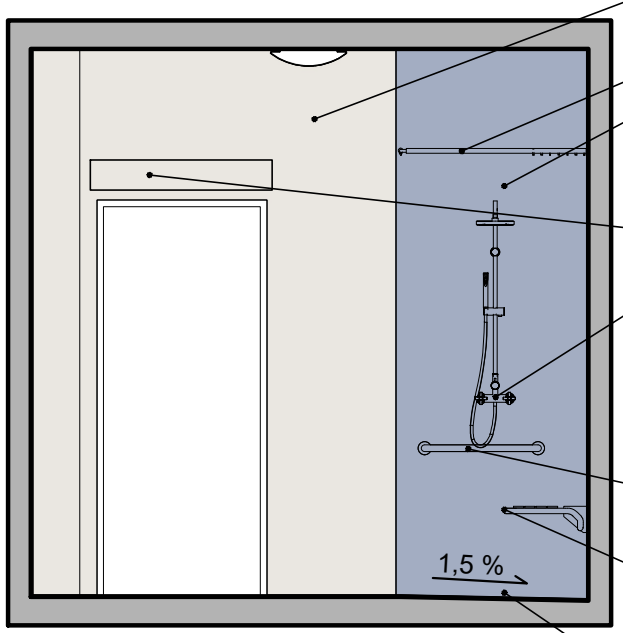


ŚCIANA : GLAZURA 30 x 60 cm
Kolor: płytki w jasnym odcieniu

DRĄŻEK NA ZASŁONE PRYSZNICOWĄ

ŚCIANA : GLAZURA 30 x 60 cm
Kolor: płytki w ciemnym odcieniu
lub ze wzorem


LAMPA BAKTERIOBÓJCZA
montowana na wysokości ok. 220 cm

BATERIA NATRYSKOWA
z blokadą temperatury na 38°C,
montowana na wys. 85 cm. Słuchawka
prysznicowa na długim wężu min.
150 cm, dostępna z pozycji siedzącej

UCHWYTY ŚCIENNE
na wysokości ok. 80 cm

SIEDZISKO PRYSZNICOWE
składane, montowane na ścianie
na wys. 45 cm o udźwigu min. 150 kg

PRYSZNIC
typu walk-in 90 × 90 cm, spadek posadzki
w stronę odpływu liniowego: 1–2%

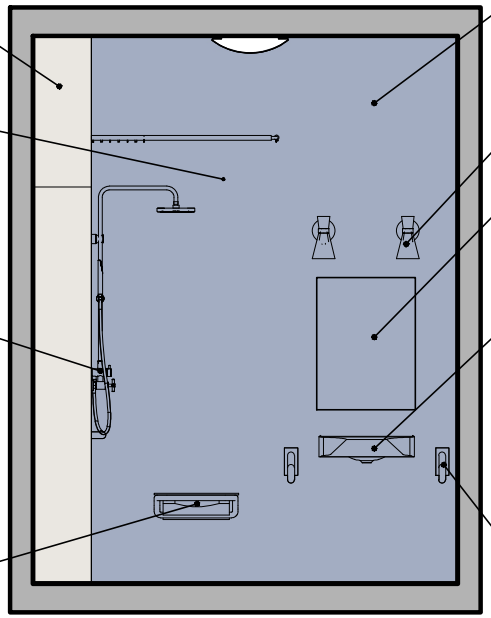


ŚCIANA : GLAZURA 30 x 60 cm
Kolor: płytki w ciemnym odcieniu lub ze
wzorem

KINKIETY NAD LUSTREM

LUSTRO
Uchylne lub stałe z dolną krawędzią na
wysokości 95 cm

UMYWALKA
górna krawędź na wys. 80 cm, specjalnie
profilowana dla niepełnosprawnych, syfon
schowany lub podtynkowy, przestrzeń na
nogi pod spodem, wysokość od podłogi do
dolnej krawędzi 60-70 cm

UCHWYTY ŚCIENNE
na wysokości ok. 80 cm. Przy ścianie stały,
drugi uchylny

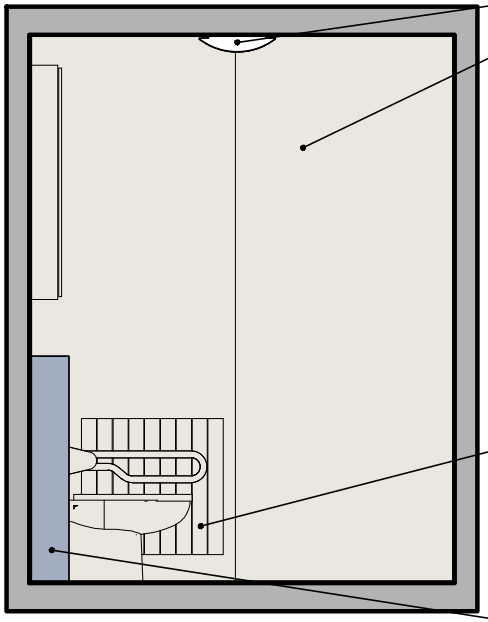

LAMPA SUFITOWA IP44


GLAZURA 30 x 60 cm
Kolor: w jasnym odcieniu

KINKIET NAD LUSTREM
montowany po obu
stronach lustra na wys.
150-170 cm, IP44

LUSTRO
Uchylne lub stałe z dolną
krawędzią na wys. 95 cm

KALORYFER
isniejący z ażurowa
zabudową lub wymieniony
na nowy

GLAZURA 30 x 60 cm
Kolor: w ciemnym odcieniu
lub ze wzorem

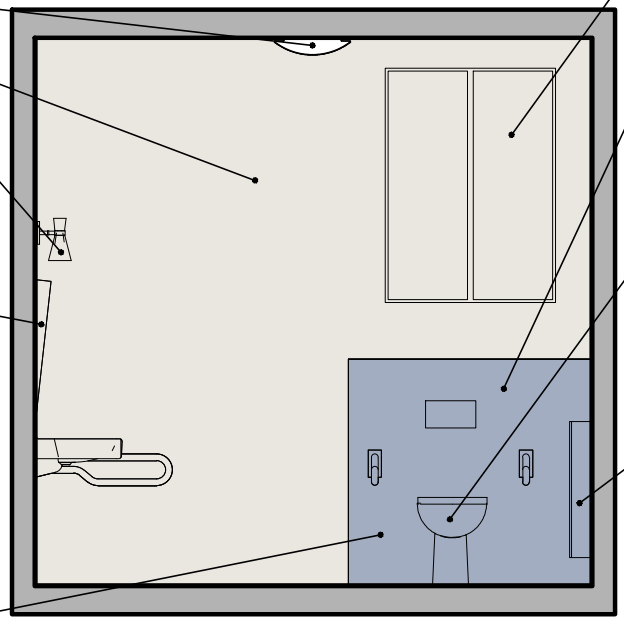

SZAFKA NAD GEBERITEM
wymiary ok. 90 x 120 cm, głębokość 15 - 20 cm
montowana ok.30 cm nad górna krawędzią geberitu

ZABUDOWA GEBERITU
Wzmocniona konstrukcja przystosowana do montażu
uchwytów przy wc. Przystosowany do przenoszenia
obciążeń z misek ustępowych o długości zwiększonej
do minimum 70 cm (zgodnie z normami dla wózków)

MISKA USTĘPOWA
Wysokość siedziska: 45–50 cm od podłogi. Uchwyty
przy WC: Montowane po obu stronach na wysokości
70–80 cm. Przy ścianie stały, drugi uchylny. Papier
toaletowy na wysokości 60–70 cm nad podłogą,
przycisk spłukujący na wysokości 80–110 cm

KALORYFER
isniejący z ażurowa zabudową lub wymieniony na
nowy

DOSTOSOWANIE POMIESZCZEŃ HIGIENICZNO-SANITARNYCH DO POTRZEB OSÓB Z NIEPEŁNOSPRAWNOŚCIAMI
DOM POMOCY SPOŁECZNEJ UL. CHEŁMSKA 16/18 W ZGIERZU
ŁAZIENKA DAMSKA - ROZWINIĘCIE ŚCIAN
SKALA 1:40 | RYSUNEK D2