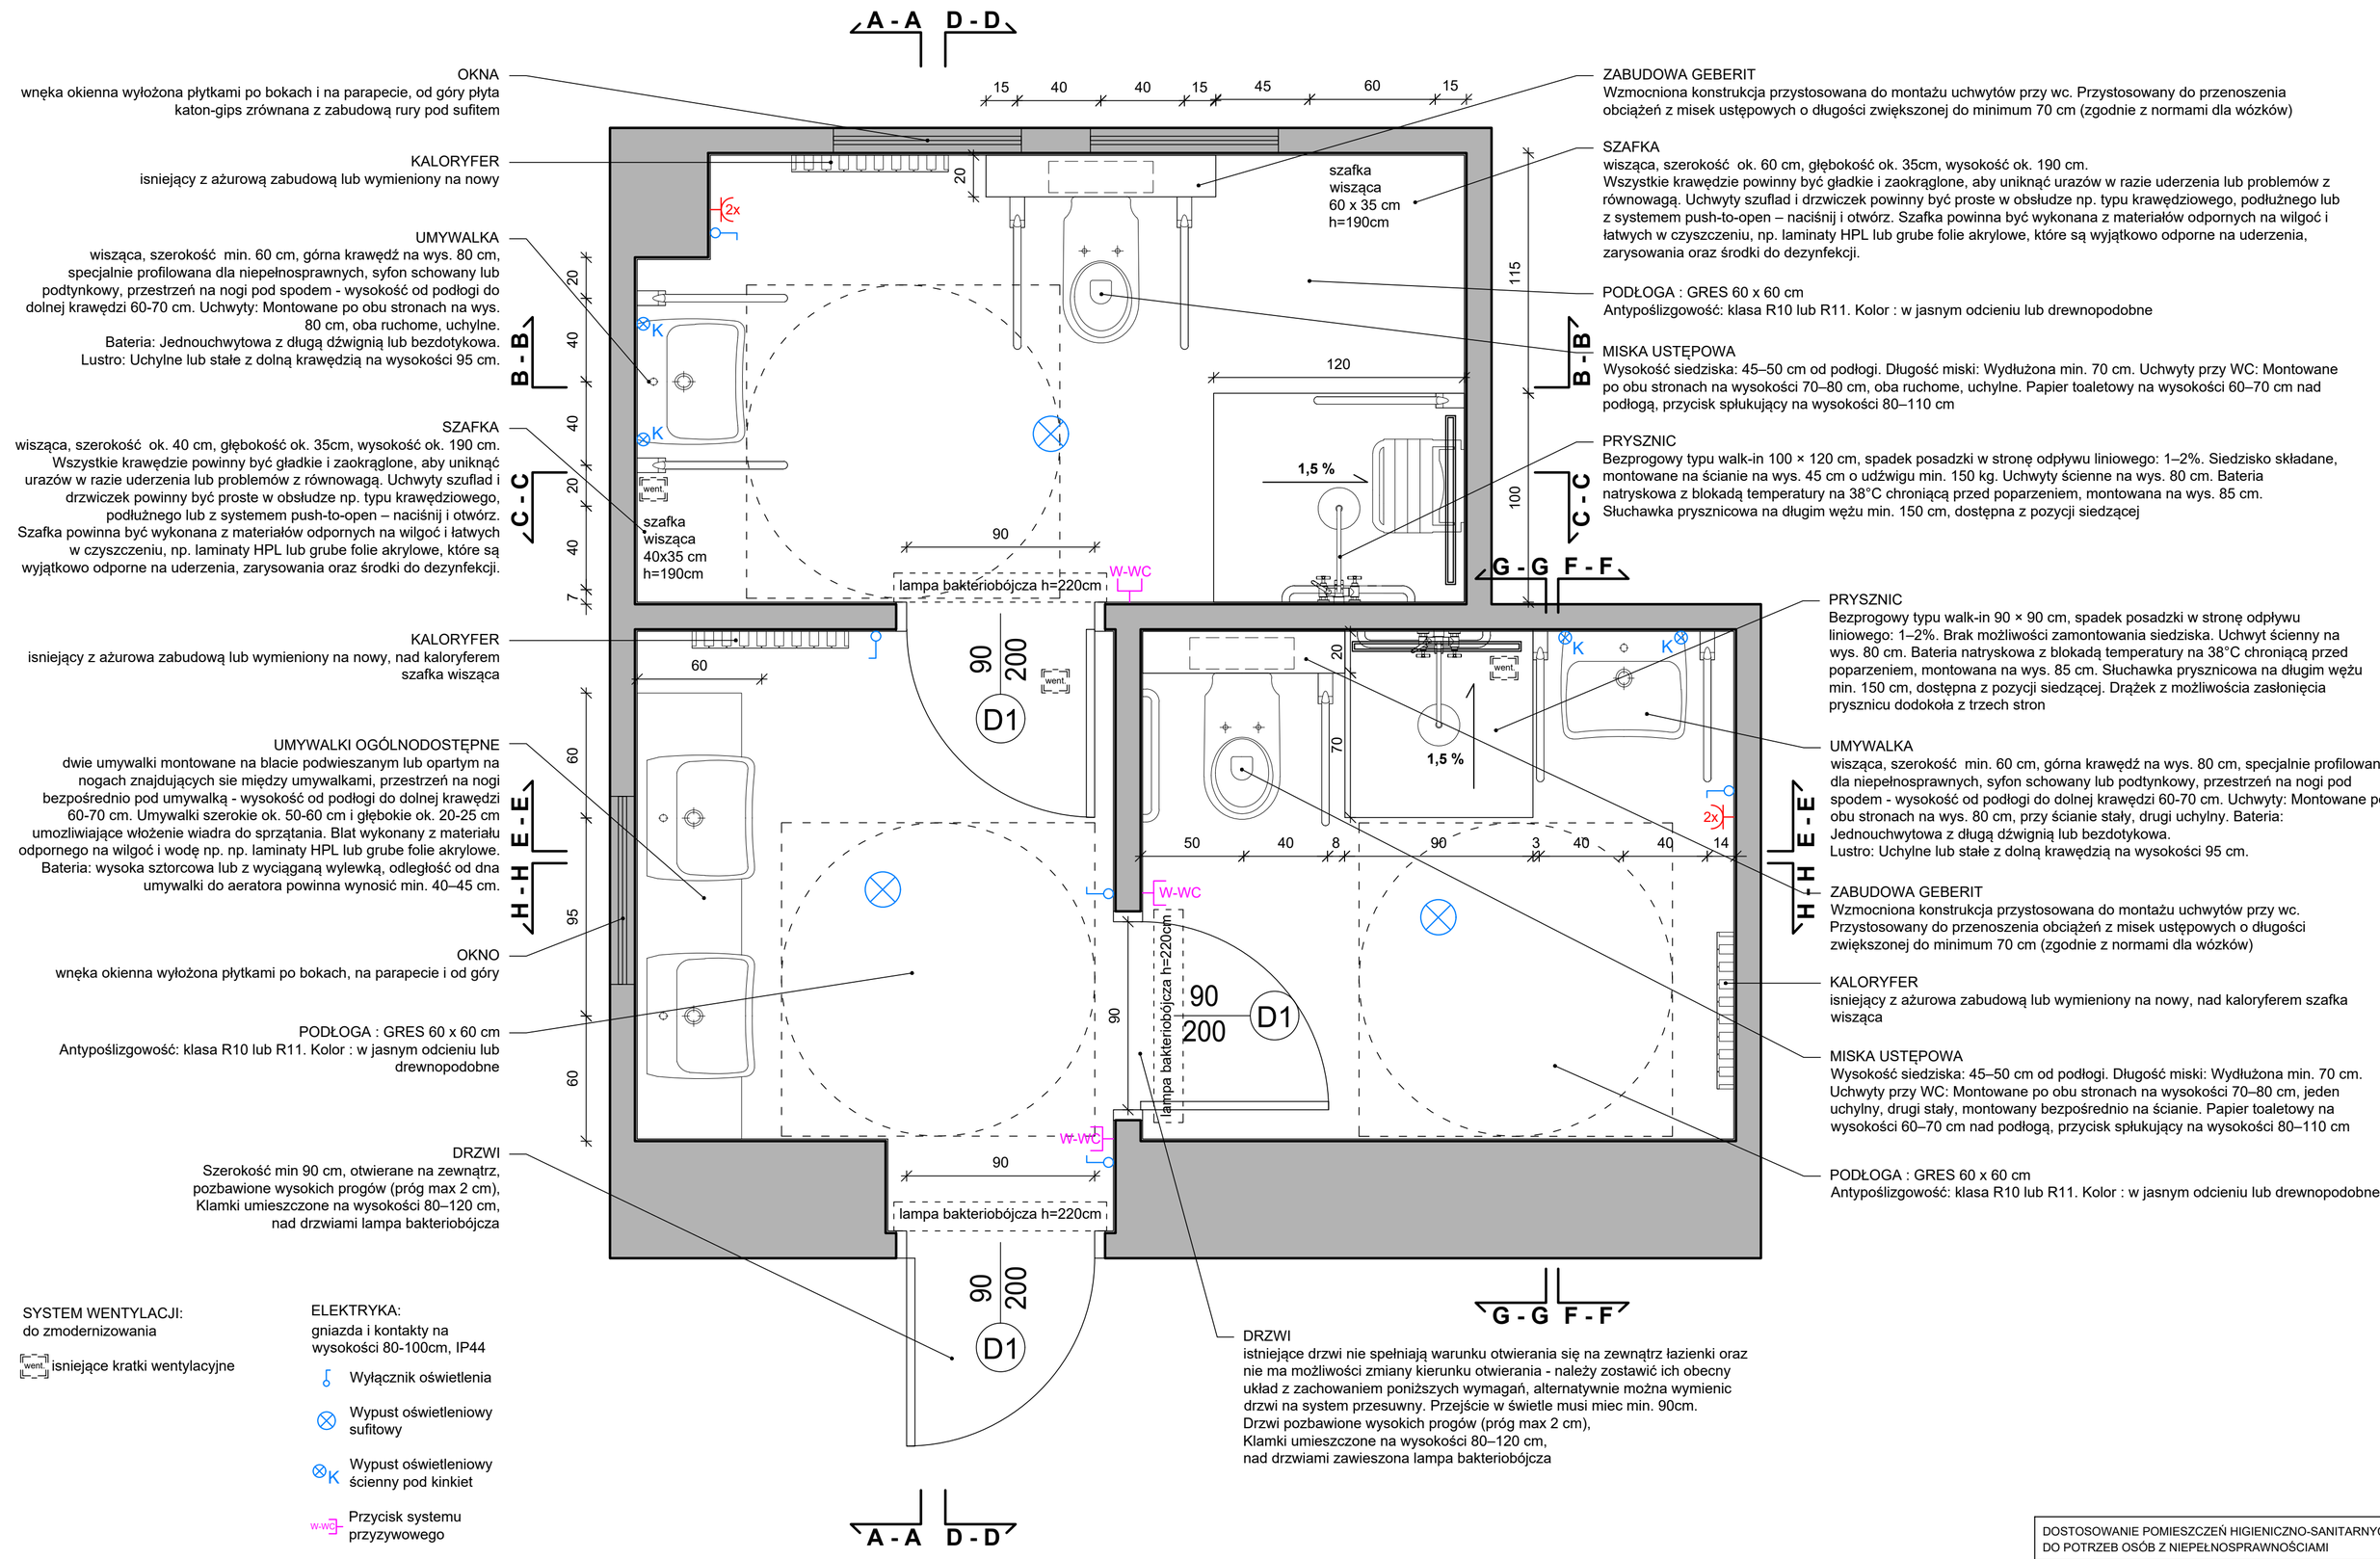


OKNA
wnęka okienna wyłożona płytkami po bokach i na parapecie, od góry płyta katon-gips zrównana z zabudową rury pod sufitem

KALORYFER
isniejący z ażurową zabudową lub wymieniony na nowy

UMYWALKA
wisząca, szerokość min. 60 cm, górna krawędź na wys. 80 cm, specjalnie profilowana dla niepełnosprawnych, syfon schowany lub podtynkowy, przestrzeń na nogi pod spodem - wysokość od podłogi do dolnej krawędzi 60-70 cm. Uchwyty: Montowane po obu stronach na wys. 80 cm, oba ruchome, uchylne.
Bateria: Jednouchwytowa z długą dźwignią lub bezdotykowa.
Lustro: Uchylne lub stałe z dolną krawędzią na wysokości 95 cm.

SZAFKA
wisząca, szerokość ok. 40 cm, głębokość ok. 35cm, wysokość ok. 190 cm.
Wszystkie krawędzie powinny być gładkie i zaokrąglone, aby uniknąć urazów w razie uderzenia lub problemów z równowagą. Uchwyty szuflad i drzwiczek powinny być proste w obsłudze np. typu krawędziowego, podłużnego lub z systemem push-to-open – naciśnij i otwórz.
Szafka powinna być wykonana z materiałów odpornych na wilgoć i łatwych w czyszczeniu, np. laminaty HPL lub grube folie akrylowe, które są wyjątkowo odporne na uderzenia, zarysowania oraz środki do dezynfekcji.

KALORYFER
isniejący z ażurowa zabudową lub wymieniony na nowy, nad kaloryferem szafka wisząca

UMYWALKI OGÓLNODOSTĘPNE
dwie umywalki montowane na blacie podwieszanym lub opartym na nogach znajdujących sie między umywalkami, przestrzeń na nogi bezpośrednio pod umywalką - wysokość od podłogi do dolnej krawędzi 60-70 cm. Umywalki szerokie ok. 50-60 cm i głębokie ok. 20-25 cm umozliwiające włożenie wiadra do sprzątania. Blat wykonany z materiału odpornego na wilgoć i wodę np. np. laminaty HPL lub grube folie akrylowe.
Bateria: wysoka sztorcowa lub z wyciąganą wylewką, odległość od dna umywalki do aeratora powinna wynosić min. 40–45 cm.

OKNO
wnęka okienna wyłożona płytkami po bokach, na parapecie i od góry

PODŁOGA : GRES 60 x 60 cm
Antypoślizgowość: klasa R10 lub R11. Kolor : w jasnym odcieniu lub drewnopodobne

DRZWI
Szerokość min 90 cm, otwierane na zewnątrz, pozbawione wysokich progów (próg max 2 cm), Klamki umieszczone na wysokości 80–120 cm, nad drzwiami lampa bakteriobójcza

ZABUDOWA GEBERIT
Wzmocniona konstrukcja przystosowana do montażu uchwytów przy wc. Przystosowany do przenoszenia obciążeń z misek ustępowych o długości zwiększonej do minimum 70 cm (zgodnie z normami dla wózków)

SZAFKA
wisząca, szerokość ok. 60 cm, głębokość ok. 35cm, wysokość ok. 190 cm.
Wszystkie krawędzie powinny być gładkie i zaokrąglone, aby uniknąć urazów w razie uderzenia lub problemów z równowagą. Uchwyty szuflad i drzwiczek powinny być proste w obsłudze np. typu krawędziowego, podłużnego lub z systemem push-to-open – naciśnij i otwórz. Szafka powinna być wykonana z materiałów odpornych na wilgoć i łatwych w czyszczeniu, np. laminaty HPL lub grube folie akrylowe, które są wyjątkowo odporne na uderzenia, zarysowania oraz środki do dezynfekcji.

PODŁOGA : GRES 60 x 60 cm
Antypoślizgowość: klasa R10 lub R11. Kolor : w jasnym odcieniu lub drewnopodobne

MISKA USTĘPOWA
Wysokość siedziska: 45–50 cm od podłogi. Długość miski: Wydłużona min. 70 cm. Uchwyty przy WC: Montowane po obu stronach na wysokości 70–80 cm, oba ruchome, uchylne. Papier toaletowy na wysokości 60–70 cm nad podłogą, przycisk spłukujący na wysokości 80–110 cm

PRYSZNIC
Bezprogowy typu walk-in 100 × 120 cm, spadek posadzki w stronę odpływu liniowego: 1–2%. Siedzisko składane, montowane na ścianie na wys. 45 cm o udźwigu min. 150 kg. Uchwyty ścienne na wys. 80 cm. Bateria natryskowa z blokadą temperatury na 38°C chroniącą przed poparzeniem, montowana na wys. 85 cm. Słuchawka prysznicowa na długim wężu min. 150 cm, dostępna z pozycji siedzącej

PRYSZNIC
Bezprogowy typu walk-in 90 × 90 cm, spadek posadzki w stronę odpływu liniowego: 1–2%. Brak możliwości zamontowania siedziska. Uchwyt ścienny na wys. 80 cm. Bateria natryskowa z blokadą temperatury na 38°C chroniącą przed poparzeniem, montowana na wys. 85 cm. Słuchawka prysznicowa na długim wężu min. 150 cm, dostępna z pozycji siedzącej. Drążek z możliwościa zasłonięcia prysznicu dodokoła z trzech stron

UMYWALKA
wisząca, szerokość min. 60 cm, górna krawędź na wys. 80 cm, specjalnie profilowana dla niepełnosprawnych, syfon schowany lub podtynkowy, przestrzeń na nogi pod spodem - wysokość od podłogi do dolnej krawędzi 60-70 cm. Uchwyty: Montowane po obu stronach na wys. 80 cm, przy ścianie stały, drugi uchylny. Bateria: Jednouchwytowa z długą dźwignią lub bezdotykowa.
Lustro: Uchylne lub stałe z dolną krawędzią na wysokości 95 cm.

ZABUDOWA GEBERIT
Wzmocniona konstrukcja przystosowana do montażu uchwytów przy wc. Przystosowany do przenoszenia obciążeń z misek ustępowych o długości zwiększonej do minimum 70 cm (zgodnie z normami dla wózków)

KALORYFER
isniejący z ażurowa zabudową lub wymieniony na nowy, nad kaloryferem szafka wisząca

MISKA USTĘPOWA
Wysokość siedziska: 45–50 cm od podłogi. Długość miski: Wydłużona min. 70 cm. Uchwyty przy WC: Montowane po obu stronach na wysokości 70–80 cm, jeden uchylny, drugi stały, montowany bezpośrednio na ścianie. Papier toaletowy na wysokości 60–70 cm nad podłogą, przycisk spłukujący na wysokości 80–110 cm

PODŁOGA : GRES 60 x 60 cm
Antypoślizgowość: klasa R10 lub R11. Kolor : w jasnym odcieniu lub drewnopodobne

DRZWI
istniejące drzwi nie spełniają warunku otwierania się na zewnątrz łazienki oraz nie ma możliwości zmiany kierunku otwierania - należy zostawić ich obecny układ z zachowaniem poniższych wymagań, alternatywnie można wymienic drzwi na system przesuwny. Przejście w świetle musi miec min. 90cm.
Drzwi pozbawione wysokich progów (próg max 2 cm),
Klamki umieszczone na wysokości 80–120 cm,
nad drzwiami zawieszona lampa bakteriobójcza

SYSTEM WENTYLACJI:
do zmodernizowania

went. isniejące kratki wentylacyjne

ELEKTRYKA:
gniazda i kontakty na wysokości 80-100cm, IP44

- Wyłącznik oświetlenia
- Wypust oświetleniowy sufitowy
- K Wypust oświetleniowy ścienny pod kinkiet
- W-WC Przycisk systemu przyzywowego

DOSTOSOWANIE POMIESZCZEŃ HIGIENICZNO-SANITARNYCH DO POTRZEB OSÓB Z NIEPEŁNOSPRAWNOŚCIAMI	
DOM POMOCY SPOŁECZNEJ UL. CHEŁMSKA 16/18 W ZGIERZU	
ŁAZIENKA MĘSKA - RZUT	
SKALA 1:20	RYSUNEK M1