
PRZEKRÓJ A - A

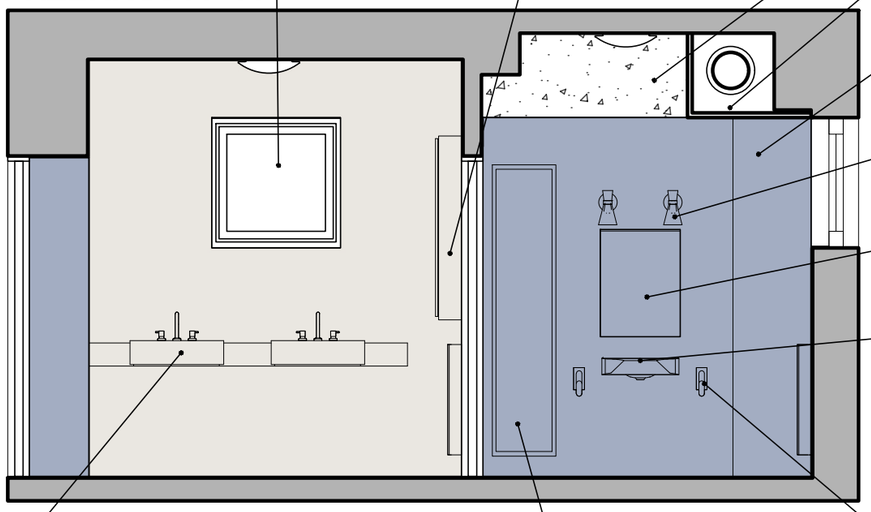

OKNO
wnęka okienna wyłozona płytkami po bokach, na parapecie i od góry

SZAFKA NAD KALORYFEREM
90 x 120 cm, głębokość 15 - 20 cm, montowana 20 cm nad kaloryferem

ŚCIANA: farba do łazienek w jasnym odcieniu

ŚCIANA : ZABUDOWA RURY
Płyta karton-gips zielona malowana farbą do łazienek w jasnym odcieniu

ŚCIANA : GLAZURA 30 x 60 cm
Kolor: płytki w ciemnym odcieniu lub ze wzorem

KINKIETY NAD LUSTREM
montowane po obu stronach lustra na wys. 150-170 cm, IP44

LUSTRO
Uchylne lub stałe z dolną krawędzią na wysokości 95 cm


UMYWALKA
górna krawędź na wys. 80 cm, specjalnie profilowana dla niepełnosprawnych, syfon schowany lub podtynkowy, przestrzeń na nogi pod spodem, wysokość od podłogi do dolnej krawędzi 60-70 cm

UCHWYTY ŚCIENNE
na wysokości ok. 80 cm, oba uchylne

UMYWALKI OGÓLNODOSTĘPNE
dwie umywalki montowane na blacie podwieszanym lub opartym na nogach znajdujących sie między umywalkami, przestrzeń na nogi bezpośrednio pod umywalką - wysokość od podłogi do dolnej krawędzi 60-70 cm.

SZAFKA
wisząca, szerokość ok. 60 cm, głębokość ok. 35cm, wysokość ok. 190 cm. Zawieszona ok. 15 cm nad podłogą w celu łatwiejszego utrzymania czystości

PRZEKRÓJ B - B

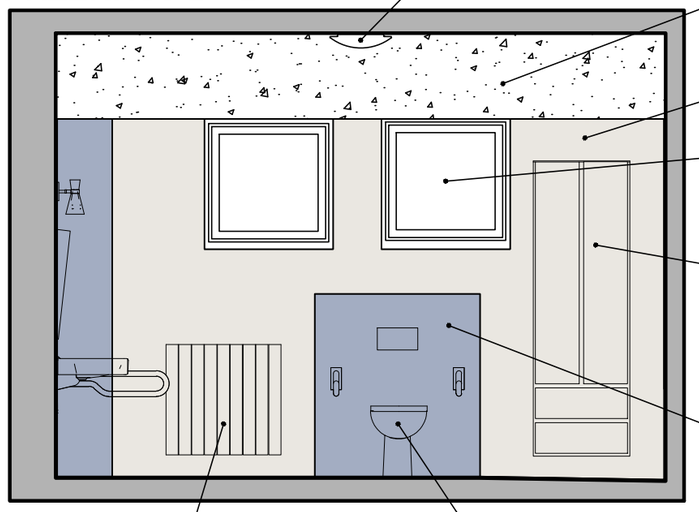

LAMPA SUFITOWA IP44

ZABUDOWA RURY
Płyta karton-gips zielona malowana farbą do łazienek w jasnym odcieniu

ŚCIANA : GLAZURA 30 x 60 cm
Kolor: płytki w jasnym odcieniu

OKNA
wnęka okienna wyłozona płytkami po bokach i na parapecie, od góry płyta katon-gips zrownana z zabudową rury


SZAFKA
wisząca, szerokość ok. 60 cm, głębokość ok. 35cm, wysokość ok. 190 cm. Zawieszona ok. 15 cm nad podłogą w celu łatwiejszego utrzymania czystości

ŚCIANA : GLAZURA 30 x 60 cm
Kolor: płytki w ciemnym odcieniu lub ze wzorem

KALORYFER
isniejący z ażurowa zabudową lub wymieniony na nowy

MISKA USTĘPOWA
Wysokość siedziska: 45–50 cm od podłogi. Uchwyty przy WC: Montowane po obu stronach na wysokości 70–80 cm, oba uchylne. Papier toaletowy na wysokości 60–70 cm nad podłogą, przycisk spłukujący na wysokości 80–110 cm

PRZEKRÓJ C - C

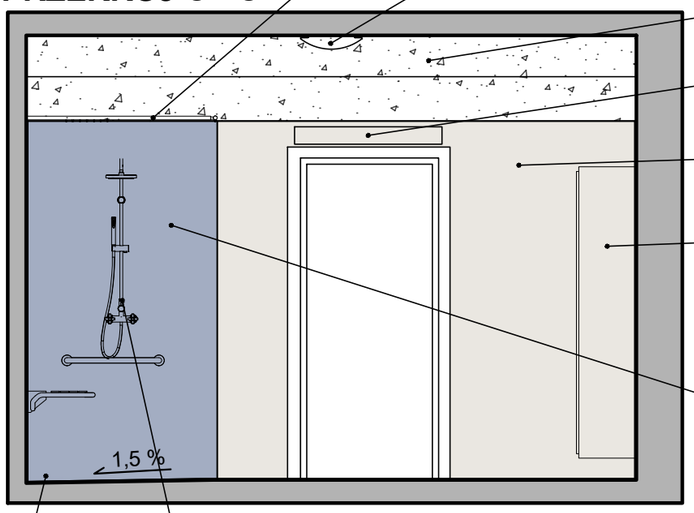

DRĄZEK NA ZASŁONĘ PRYSZNICOWĄ

LAMPA SUFITOWA IP44

ŚCIANA: farba do łazienek w jasnym odcieniu

LAMPA BAKTERIOBÓJCZA
montowana na wysokości ok. 220 cm

ŚCIANA : GLAZURA 30 x 60 cm
Kolor: płytki w jasnym odcieniu

SZAFKA
wisząca, szerokość ok. 60 cm, głębokość ok. 35cm, wysokość ok. 190 cm. Zawieszona ok. 15 cm nad podłogą w celu łatwiejszego utrzymania czystości

ŚCIANA : GLAZURA 30 x 60 cm
Kolor: płytki w ciemnym odcieniu lub ze wzorem


BATERIA NATRYSKOWA
z blokadą temperatury na 38°C, montowana na wys. 85 cm. Słuchawka prysznicowa na długim wężu min. 150 cm, dostępna z pozycji siedzącej

PRYSZNIC
typu walk-in 100 × 120 cm, spadek posadzki w stronę odpływu liniowego: 1–2%

OKNA
wnęka okienna wyłozona płytkami po bokach i na parapecie, od góry płyta katon-gips zrównana z zabudową rury

ZABUDOWA GEBERITU
Wzmocniona konstrukcja przystosowana do montażu uchwytów przy wc. Przystosowany do przenoszenia obciążeń z misek ustępowych o długości zwiększonej do minimum 70 cm (zgodnie z normami dla wózków)

PRZEKRÓJ D - D

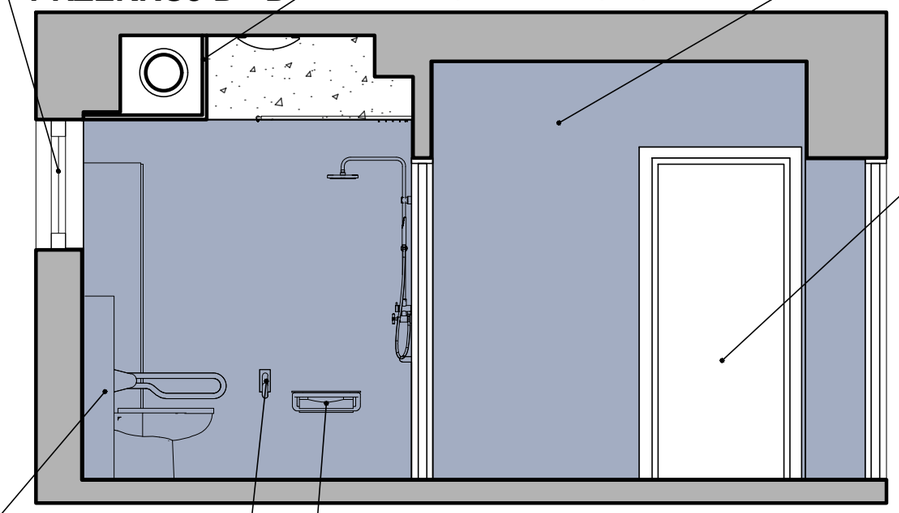

ZABUDOWA RURY
Płyta karton-gips zielona malowana farbą do łazienek w jasnym odcieniu

ŚCIANA : GLAZURA 30 x 60 cm
Kolor: płytki w ciemnym odcieniu lub ze wzorem

DRZWI
istniejące drzwi nie spełniają warunku otwierania się na zewnątrz łazienki oraz nie ma możliwości zmiany kierunku otwierania - należy zostawić ich obecny układ lub wymienic drzwi na system przesuwny. Przejście w świetle musi miec min. 90cm.

UCHWYTY ŚCIENNE
na wysokości ok. 80 cm

SIEDZISKO PRYSZNICOWE
składane, montowane na ścianie na wys. 45 cm o udźwigu min. 150 kg

DOSTOSOWANIE POMIESZCZEŃ HIGIENICZNO-SANITARNYCH DO POTRZEB OSÓB Z NIEPEŁNOSPRAWNOŚCIAMI	
DOM POMOCY SPOŁECZNEJ UL. CHEŁMSKA 16/18 W ZGIERZU	
ŁAZIENKA DAMSKA - ROZWINIĘCIE ŚCIAN I	
SKALA 1:40	RYSUNEK M2